




1 PLANTA BAIXA TÉRREO
ESCALA 1:50

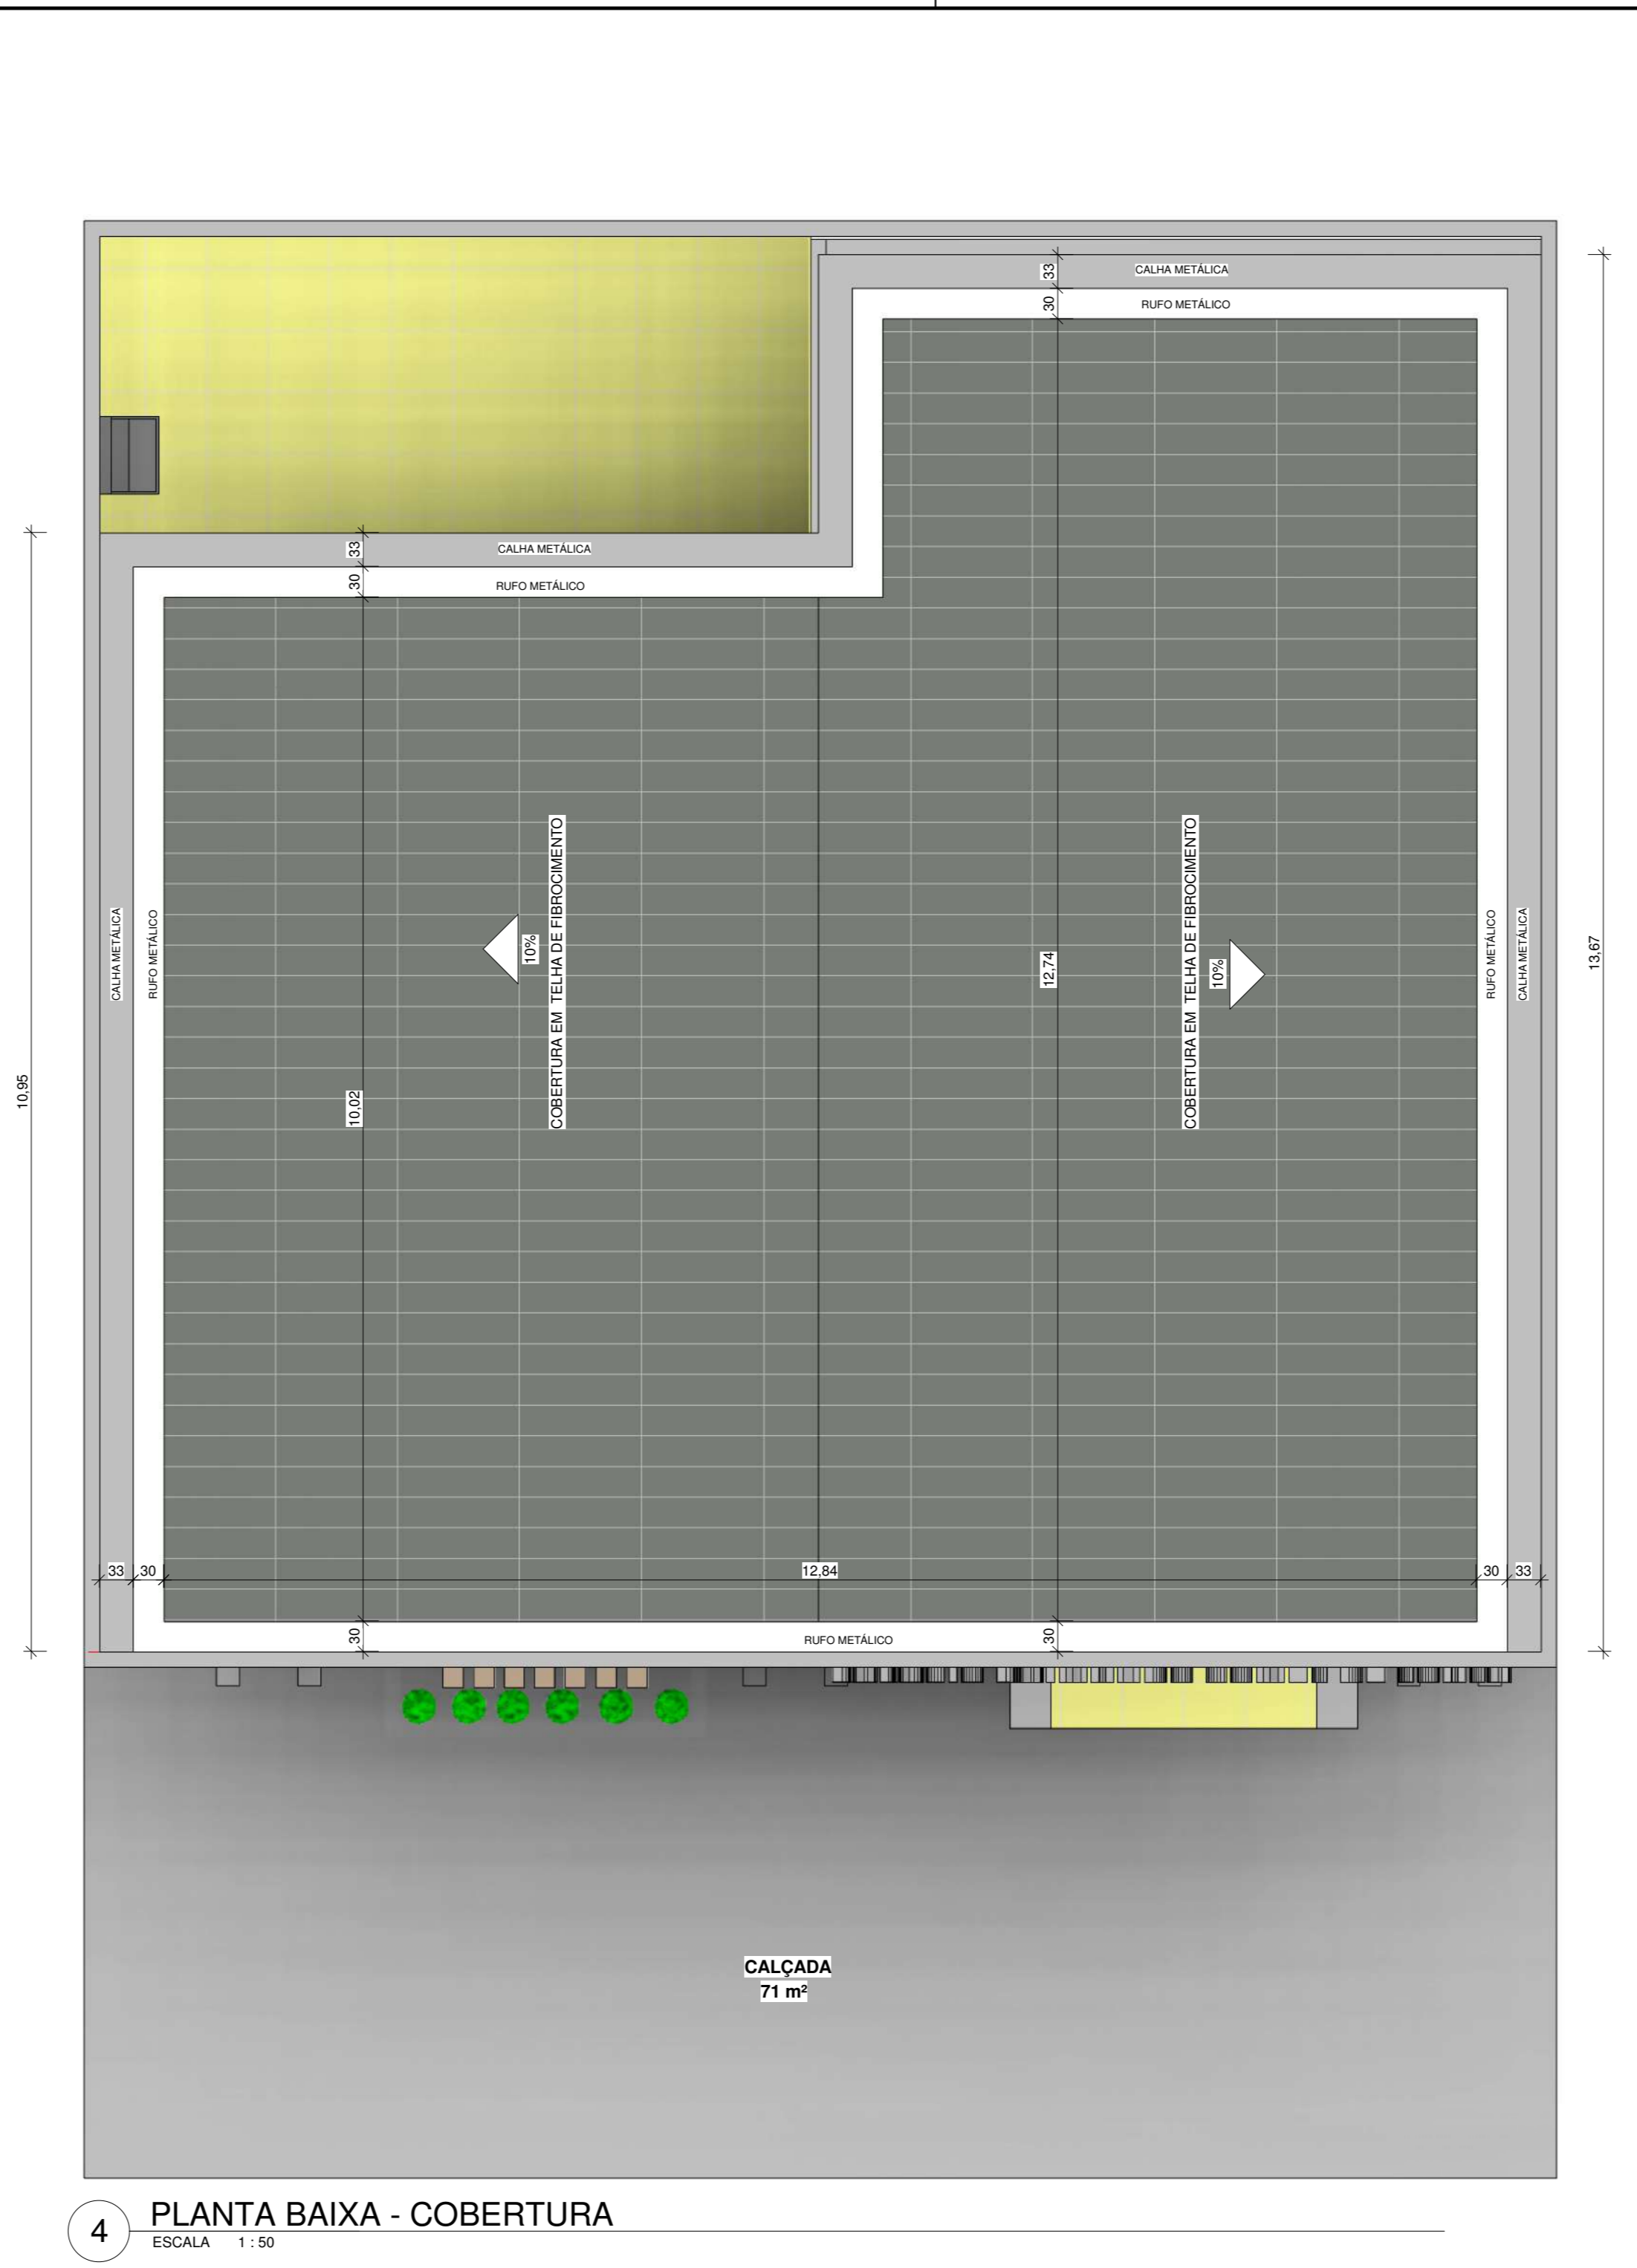


4 PLANTA BAIXA - COBERTURA
ESCALA 1:50

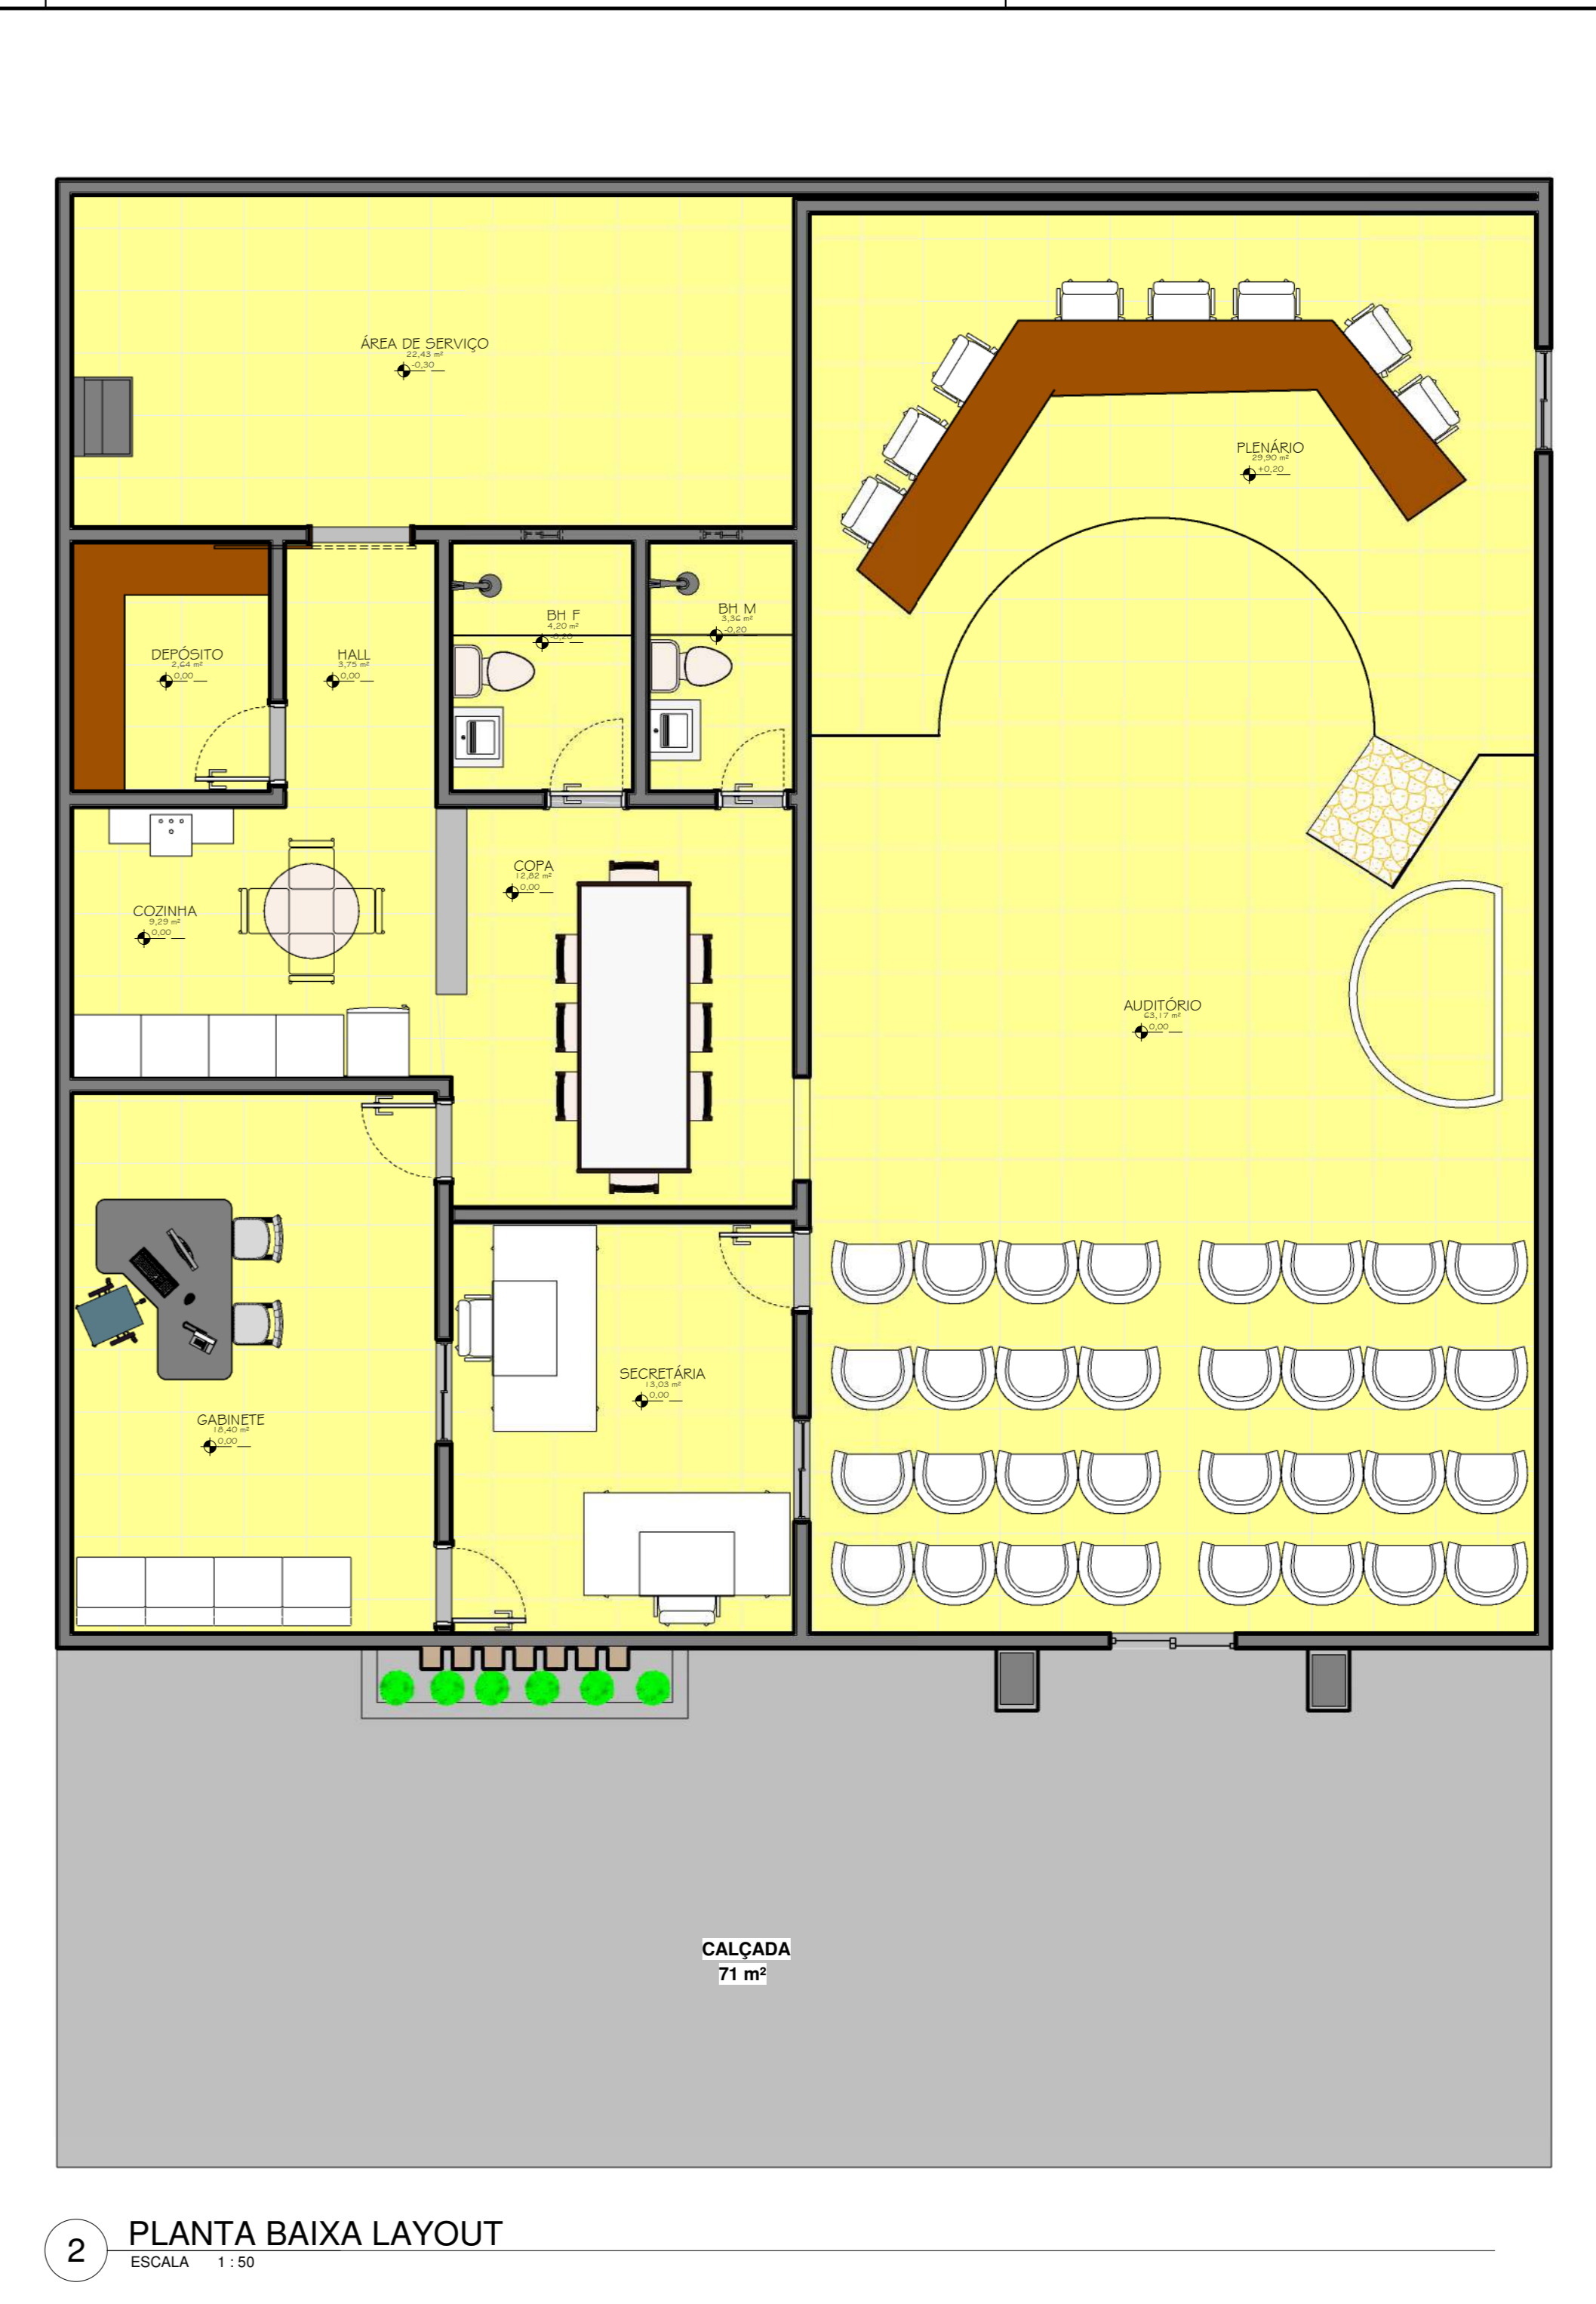

2 PLANTA BAIXA LAYOUT
ESCALA 1:50

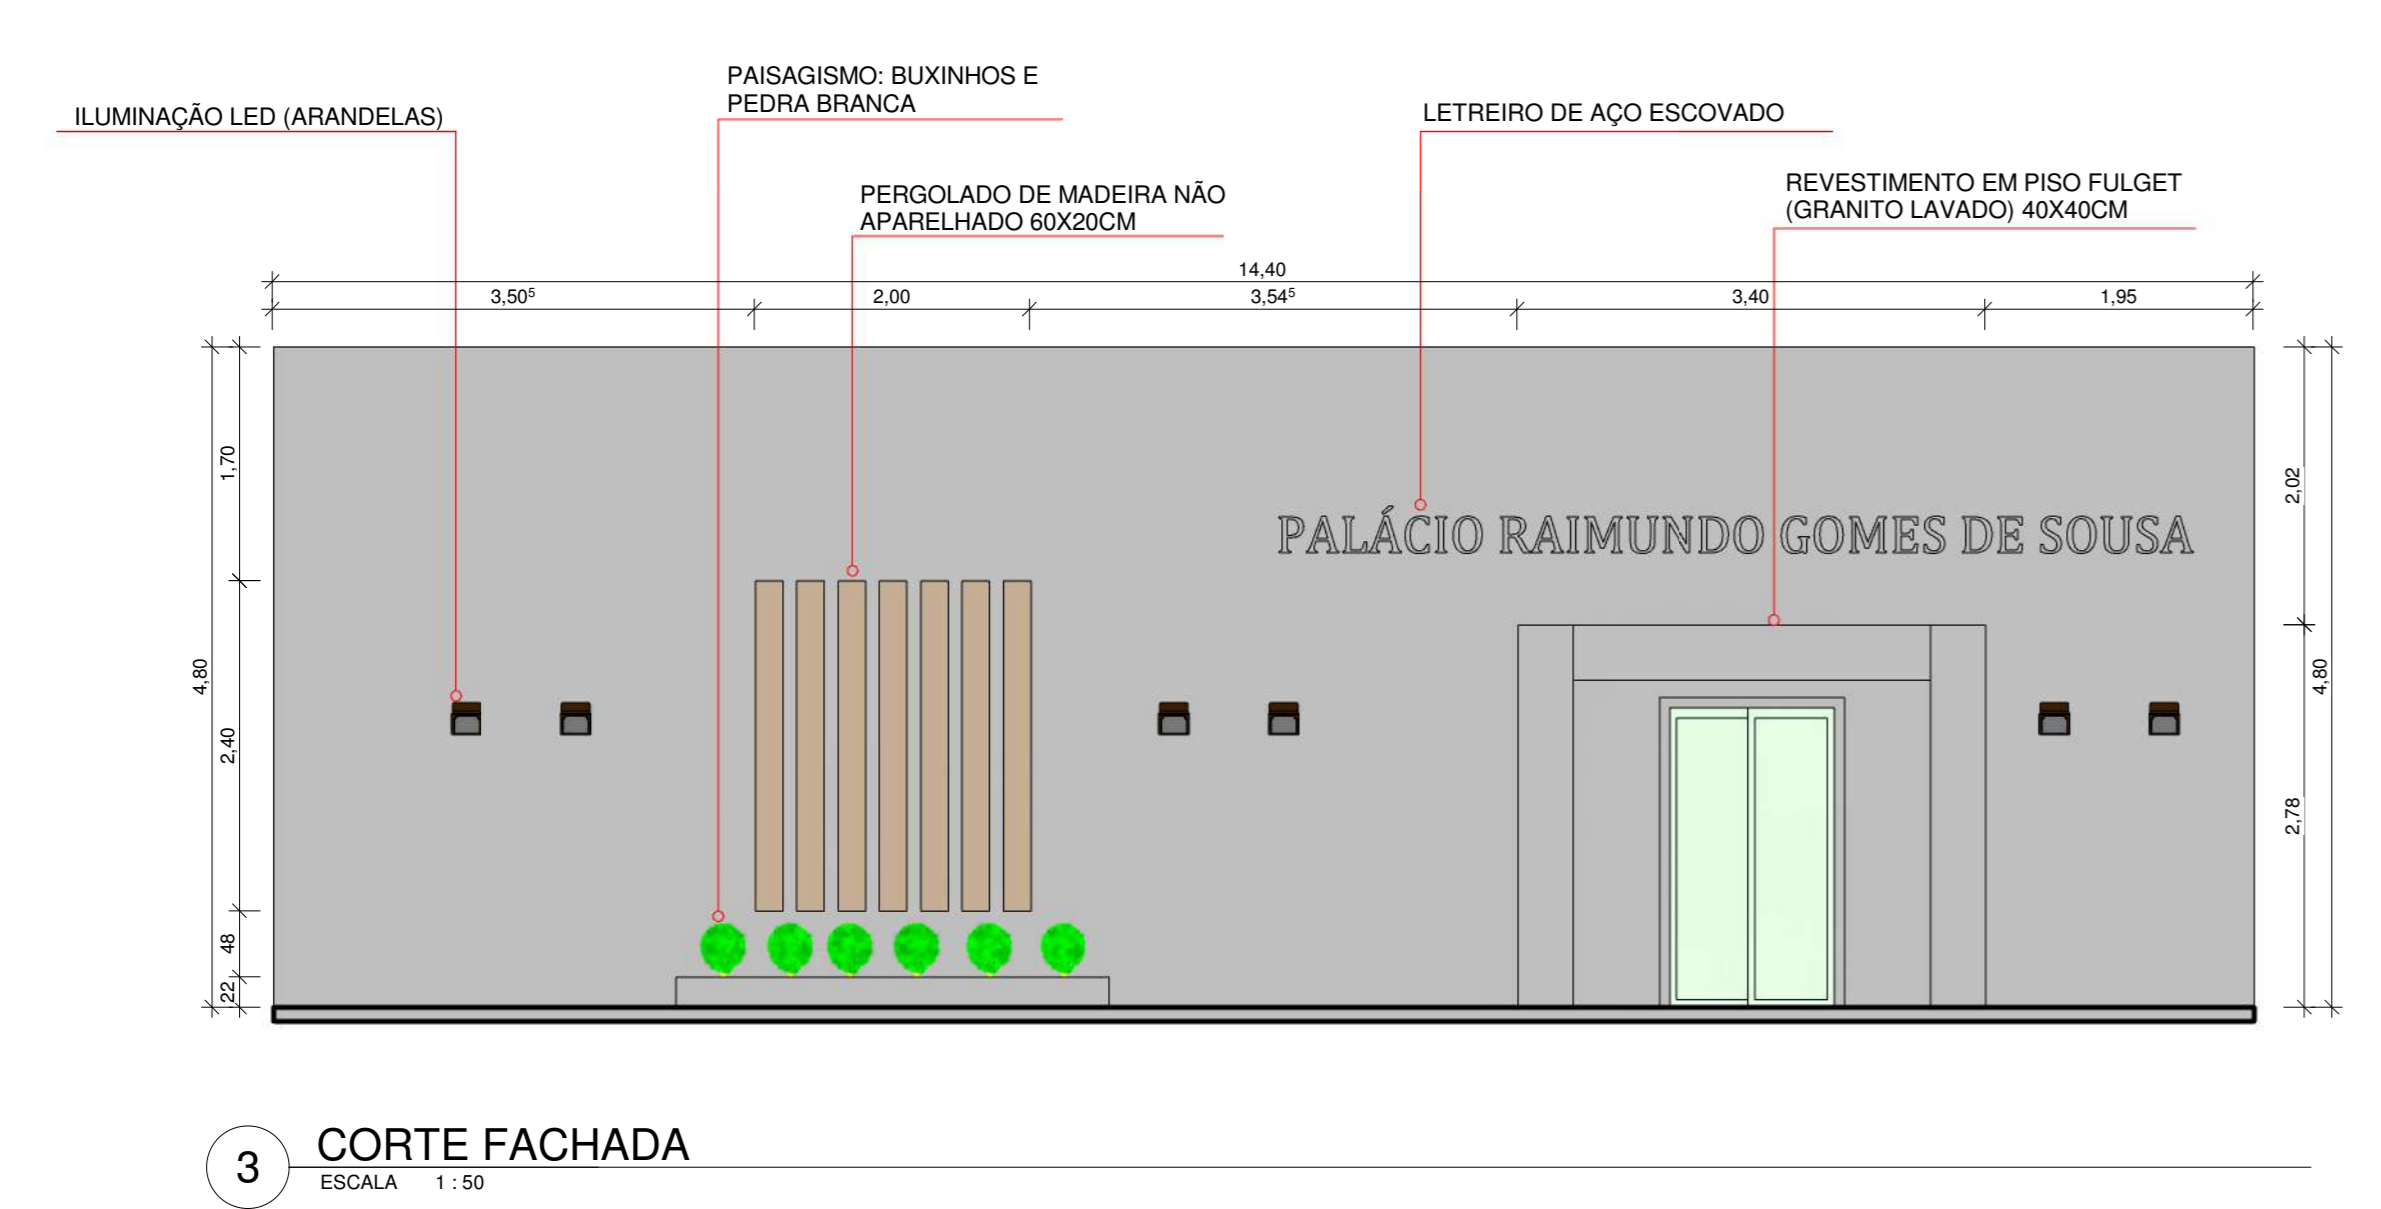


3 CORTE FACHADA
ESCALA 1:50

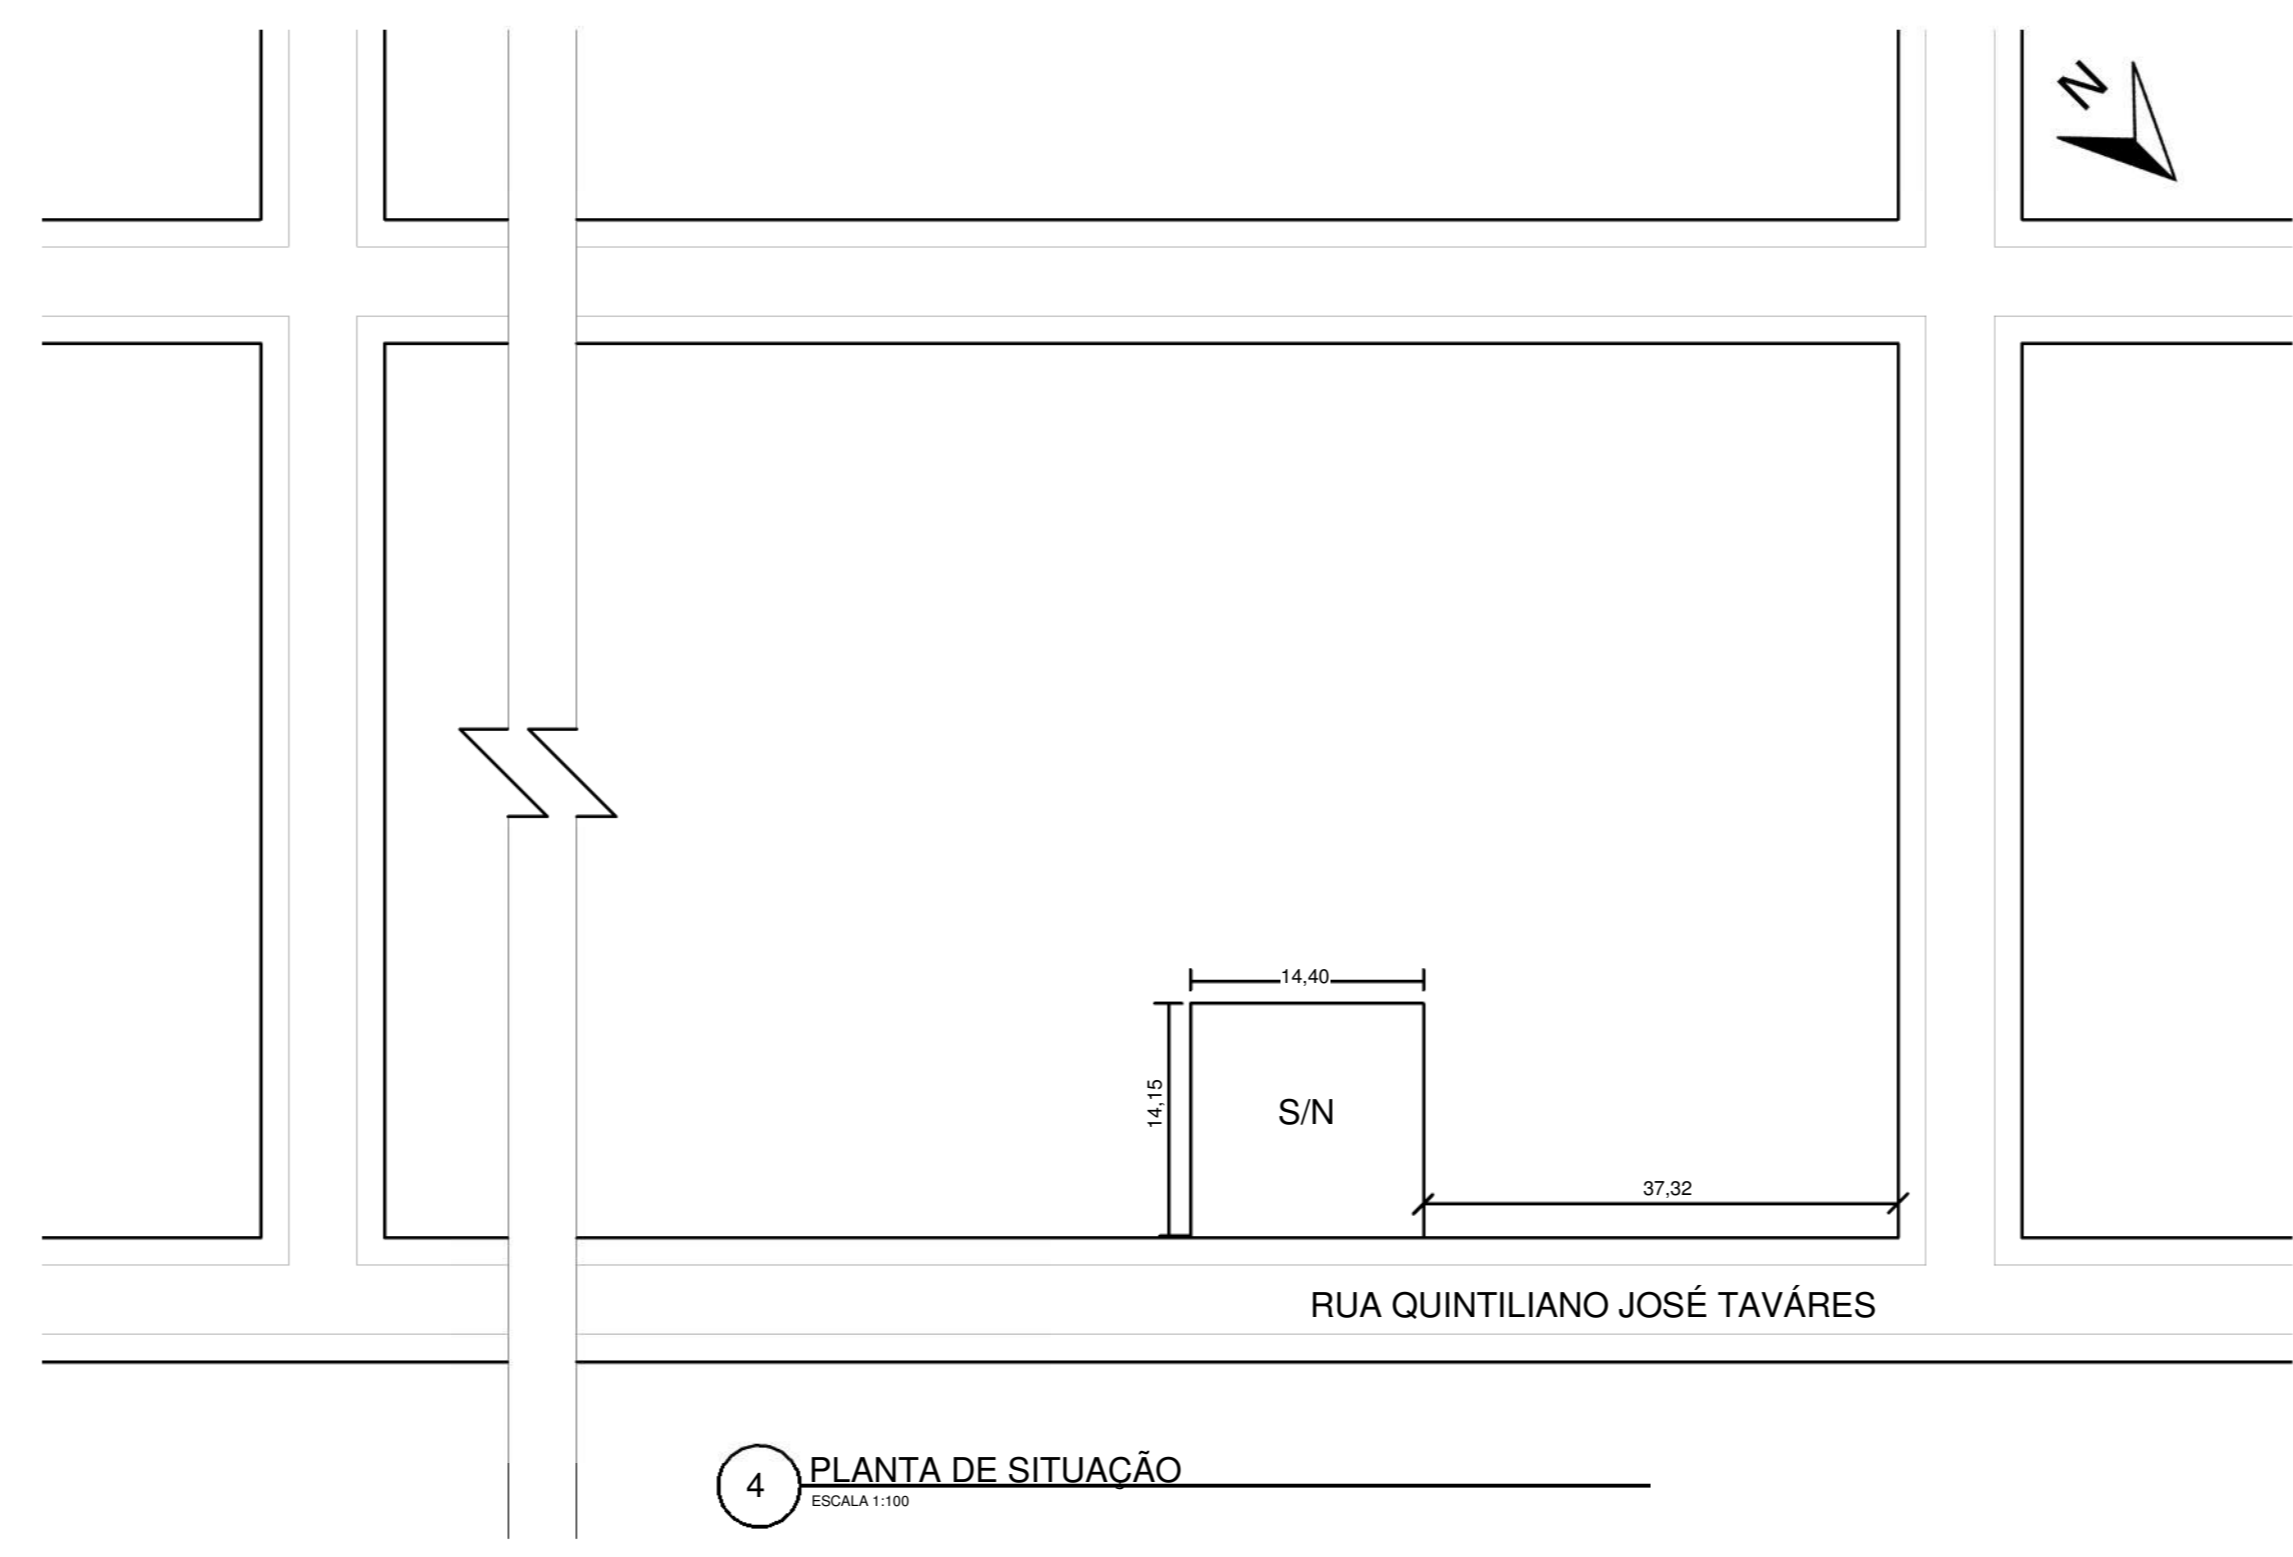

4 PLANTA DE SITUAÇÃO
ESCALA 1:50

QUANTITATIVO DE PORTAS				
Nº	DIMENSÕES	H	QUANT.	DESCRIÇÃO
P1	1,20x2,20	-	01	PORTA DE ABRIR DE VIDRO TEMPERADO 10MM
P2	0,80x2,10	-	04	PORTA DE ABRIR DE MADEIRA
P3	0,80x2,10	-	01	PORTA DE ABRIR EM MADEIRA COMPENSADA LISA
P4	0,60x2,10	-	01	PORTA DE ABRIR DE MADEIRA COMPENSADA LISA
P5	1,00x2,10	-	01	PORTA DE CORRER DE FERRO COM SOLEIRA

QUANTITATIVO DE JANELAS				
Nº	DIMENSÕES	H	QUANT.	DESCRIÇÃO
J1	1,00x1,10	1,00	03	JANELA DE VIDRO TEMPERADO 8MM DE CORRE
J2	0,40x0,40	1,70	02	JANELA DE VIDRO TEMPERADO 8MM DE MAXIAR

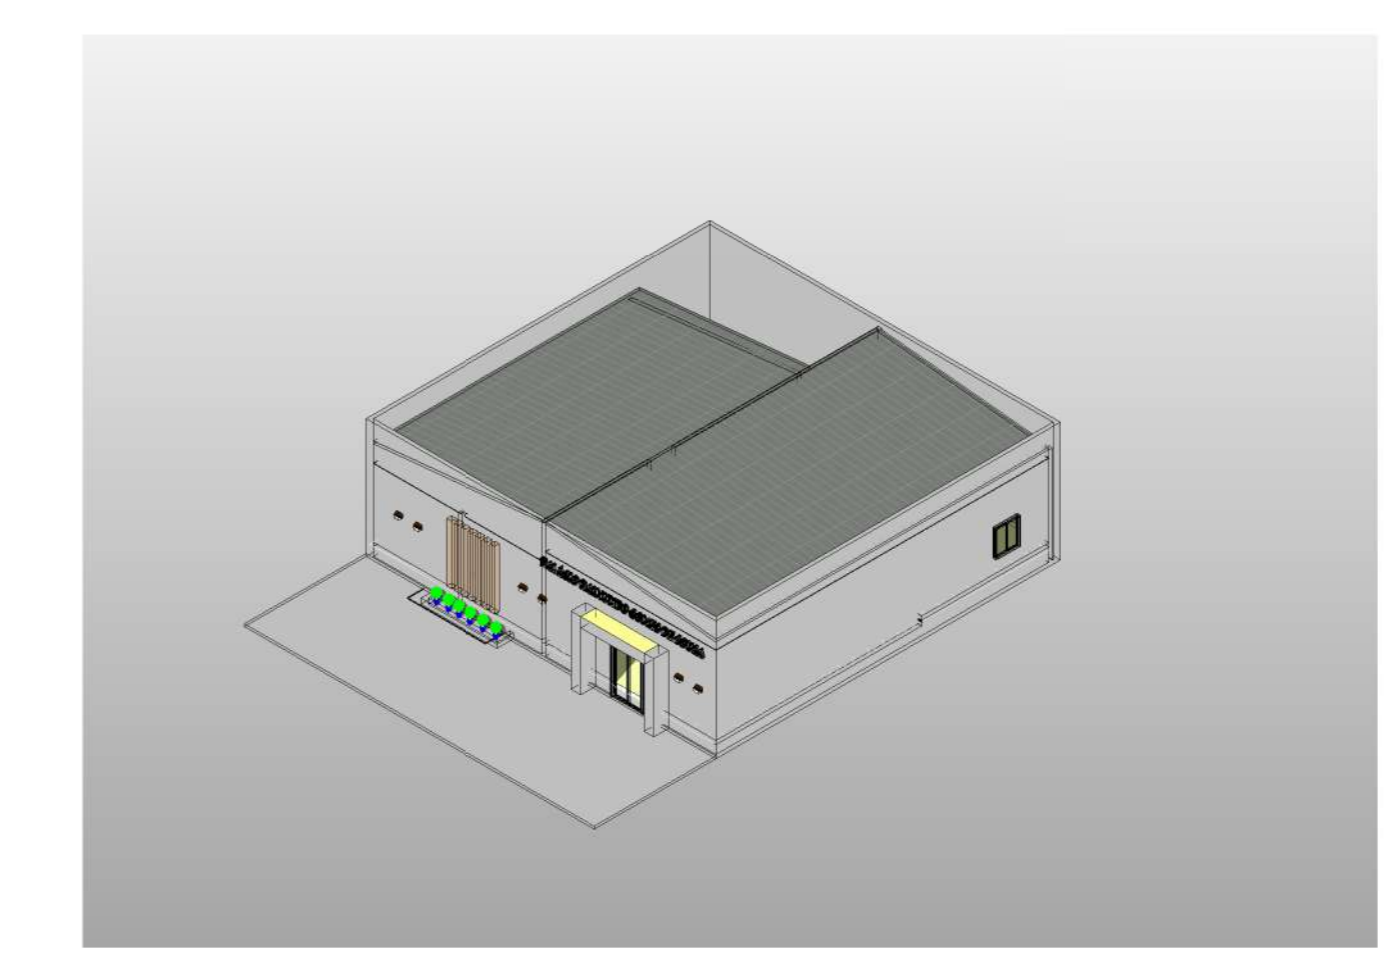

6 PERSPECTIVA 3D
ESCALA

CARIMBOS DE APROVAÇÃO:

ARQUITETÔNICO

PROPRIETÁRIO: CÂMARA MUNICIPAL DE MONTES ALTOS
 DESCRIÇÃO: REFORMA E AMPLIAÇÃO CÂMARA MUNICIPAL DE MONTES ALTOS - MA
 ENDEREÇO DA OBRA: RUA QUINTILIANO JOSÉ TAVARES, S/N, CENTRO

PROPRIETÁRIO: CÂMARA MUNICIPAL DE MONTES ALTOS
 CNPJ: 10.349.959/0001-90

AUTOR DO PROJETO:
 MYDAINE SANTOS FONSECA
 Engenheira Civil
 CREA - MA: 111839618-9

RESPONSÁVEL TÉCNICO:
 KEROLANE PEREIRA CORTEZ
 Engenheira Civil
 CREA - MA: 1118783310

CONTEÚDO	DESENHO:	REVISÃO:
PLANTA BAIXA TÉRREO PLANTA DE COBERTURA PLANTA BAIXA LAYOUT CORTE FACHADA QUADRO DE ESCALARIAS PERSPECTIVA 3D PLANTA DE SITUAÇÃO	MYDAINE FONSECA	/ /
	ESCALA:	/ /
	INDICADA	/ /
	DATA:	PRANCHA
	08-2020	ARQ
		01/02

ÁREAS:
 ÁREA DO TERRENO: 203,76 MP
 ÁREA CONSTRUÍDA: 181,52 MP